


陶阳北路东侧昌江大道南侧道路征地图

3244.00-39524.00

北

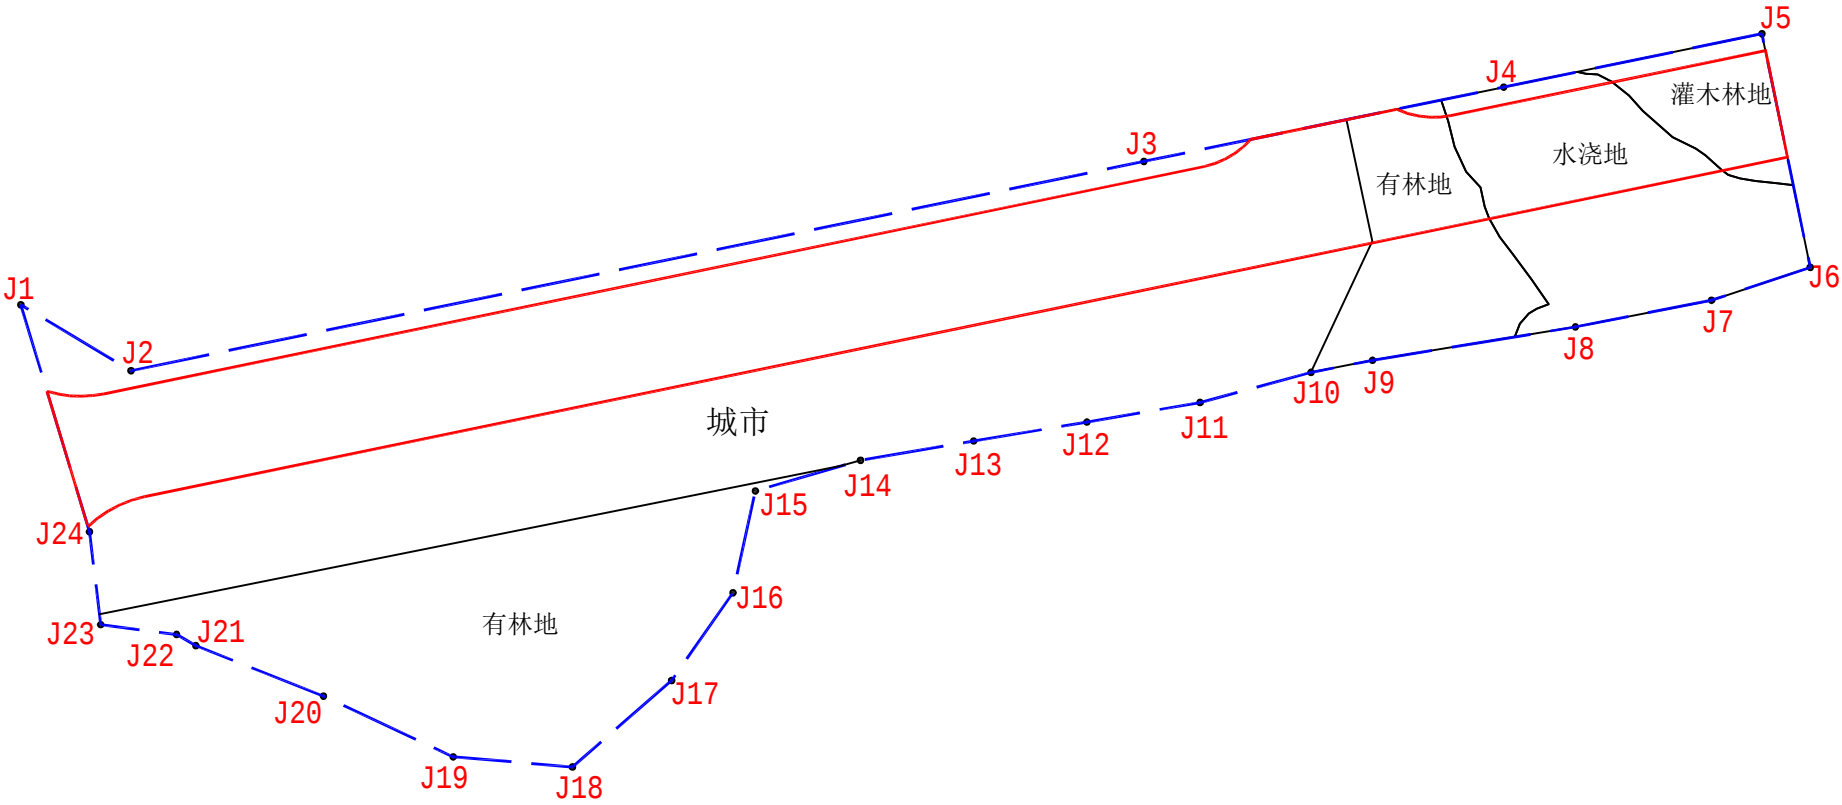

征地地块

竟成镇新厂村委会地类说明:

S_总=23.5亩

S_{水浇地} =2.5亩 S_{城市} =13.7亩

S_{有林地} =5.9亩 S_{沟渠} =0.3亩

S_{灌木林地} =0.9亩 S_{田坎} =0.2亩

道路红线地块

竟成镇新厂村委会地类说明:

S_总=8.9亩

S_{水浇地} =1.0亩 S_{城市} =6.5亩

S_{有林地} =0.6亩 S_{沟渠} =0.1亩

S_{灌木林地} =0.6亩 S_{田坎} =0.1亩

增补地块

竟成镇新厂村委会地类说明:

S_总=14.6亩

S_{水浇地} =1.5亩 S_{城市} =7.2亩

S_{有林地} =5.3亩 S_{沟渠} =0.2亩

S_{灌木林地} =0.3亩 S_{田坎} =0.1亩

2000界址点坐标表

点 号	X	Y	边 长
J1	3244357.945	39523533.044	22.39
J2	3244346.442	39523552.256	
J3	3244382.934	39523728.820	180.30
J4	3244395.895	39523791.539	64.04
J5	3244405.200	39523836.554	45.97
J6	3244364.464	39523844.974	41.60
J7	3244358.736	39523827.771	18.13
J8	3244354.080	39523804.023	24.20
J9	3244348.255	39523768.669	35.83
J10	3244346.151	39523757.940	10.93
J11	3244340.902	39523738.602	20.04
J12	3244337.493	39523718.884	20.01
J13	3244334.187	39523699.144	20.01
J14	3244330.826	39523679.416	19.09
J15	3244325.478	39523661.089	18.18
J16	3244307.724	39523657.182	18.65
J17	3244292.436	39523646.505	22.96
J18	3244277.354	39523629.200	20.86
J19	3244279.113	39523608.414	24.97
J20	3244289.705	39523585.802	23.92
J21	3244298.504	39523563.560	3.89
J22	3244300.448	39523560.194	13.34
J23	3244302.164	39523546.970	16.31
J24	3244318.359	39523545.017	41.36
J1	3244357.945	39523533.044	
S=15718.28 平方米 合23.5亩			

江西金域工程技术有限公司

测量日期：2022年06月10日

绘图日期：2022年06月11日

审核日期：2022年06月12日

测量员：

绘图员：

审核员：