


界址点坐标表

点号	X	Y
1	44779.461	22982.529
2	44780.649	22987.823
3	44773.71	22990.972
4	44701.642	23035.287
5	44679.709	23048.153
6	44678.799	23053.387
7	44690.673	23104.496
8	44693.75	23117.744
10	44752.837	23374.251
10	44752.837	23374.251
11	44732.917	23352.978
12	44731.321	23351.274
13	44694.436	23173.732
14	44691.366	23158.952
15	44689.169	23148.38
16	44673.061	23070.844
17	44661.692	23016.121
17	44661.692	23016.121
18	44687.922	23021.067
19	44705.652	23009.915
20	44757.347	22999.175
21	44754.947	22987.622
1	44779.461	22982.529

S=5942.9 平方米 合8.9144亩

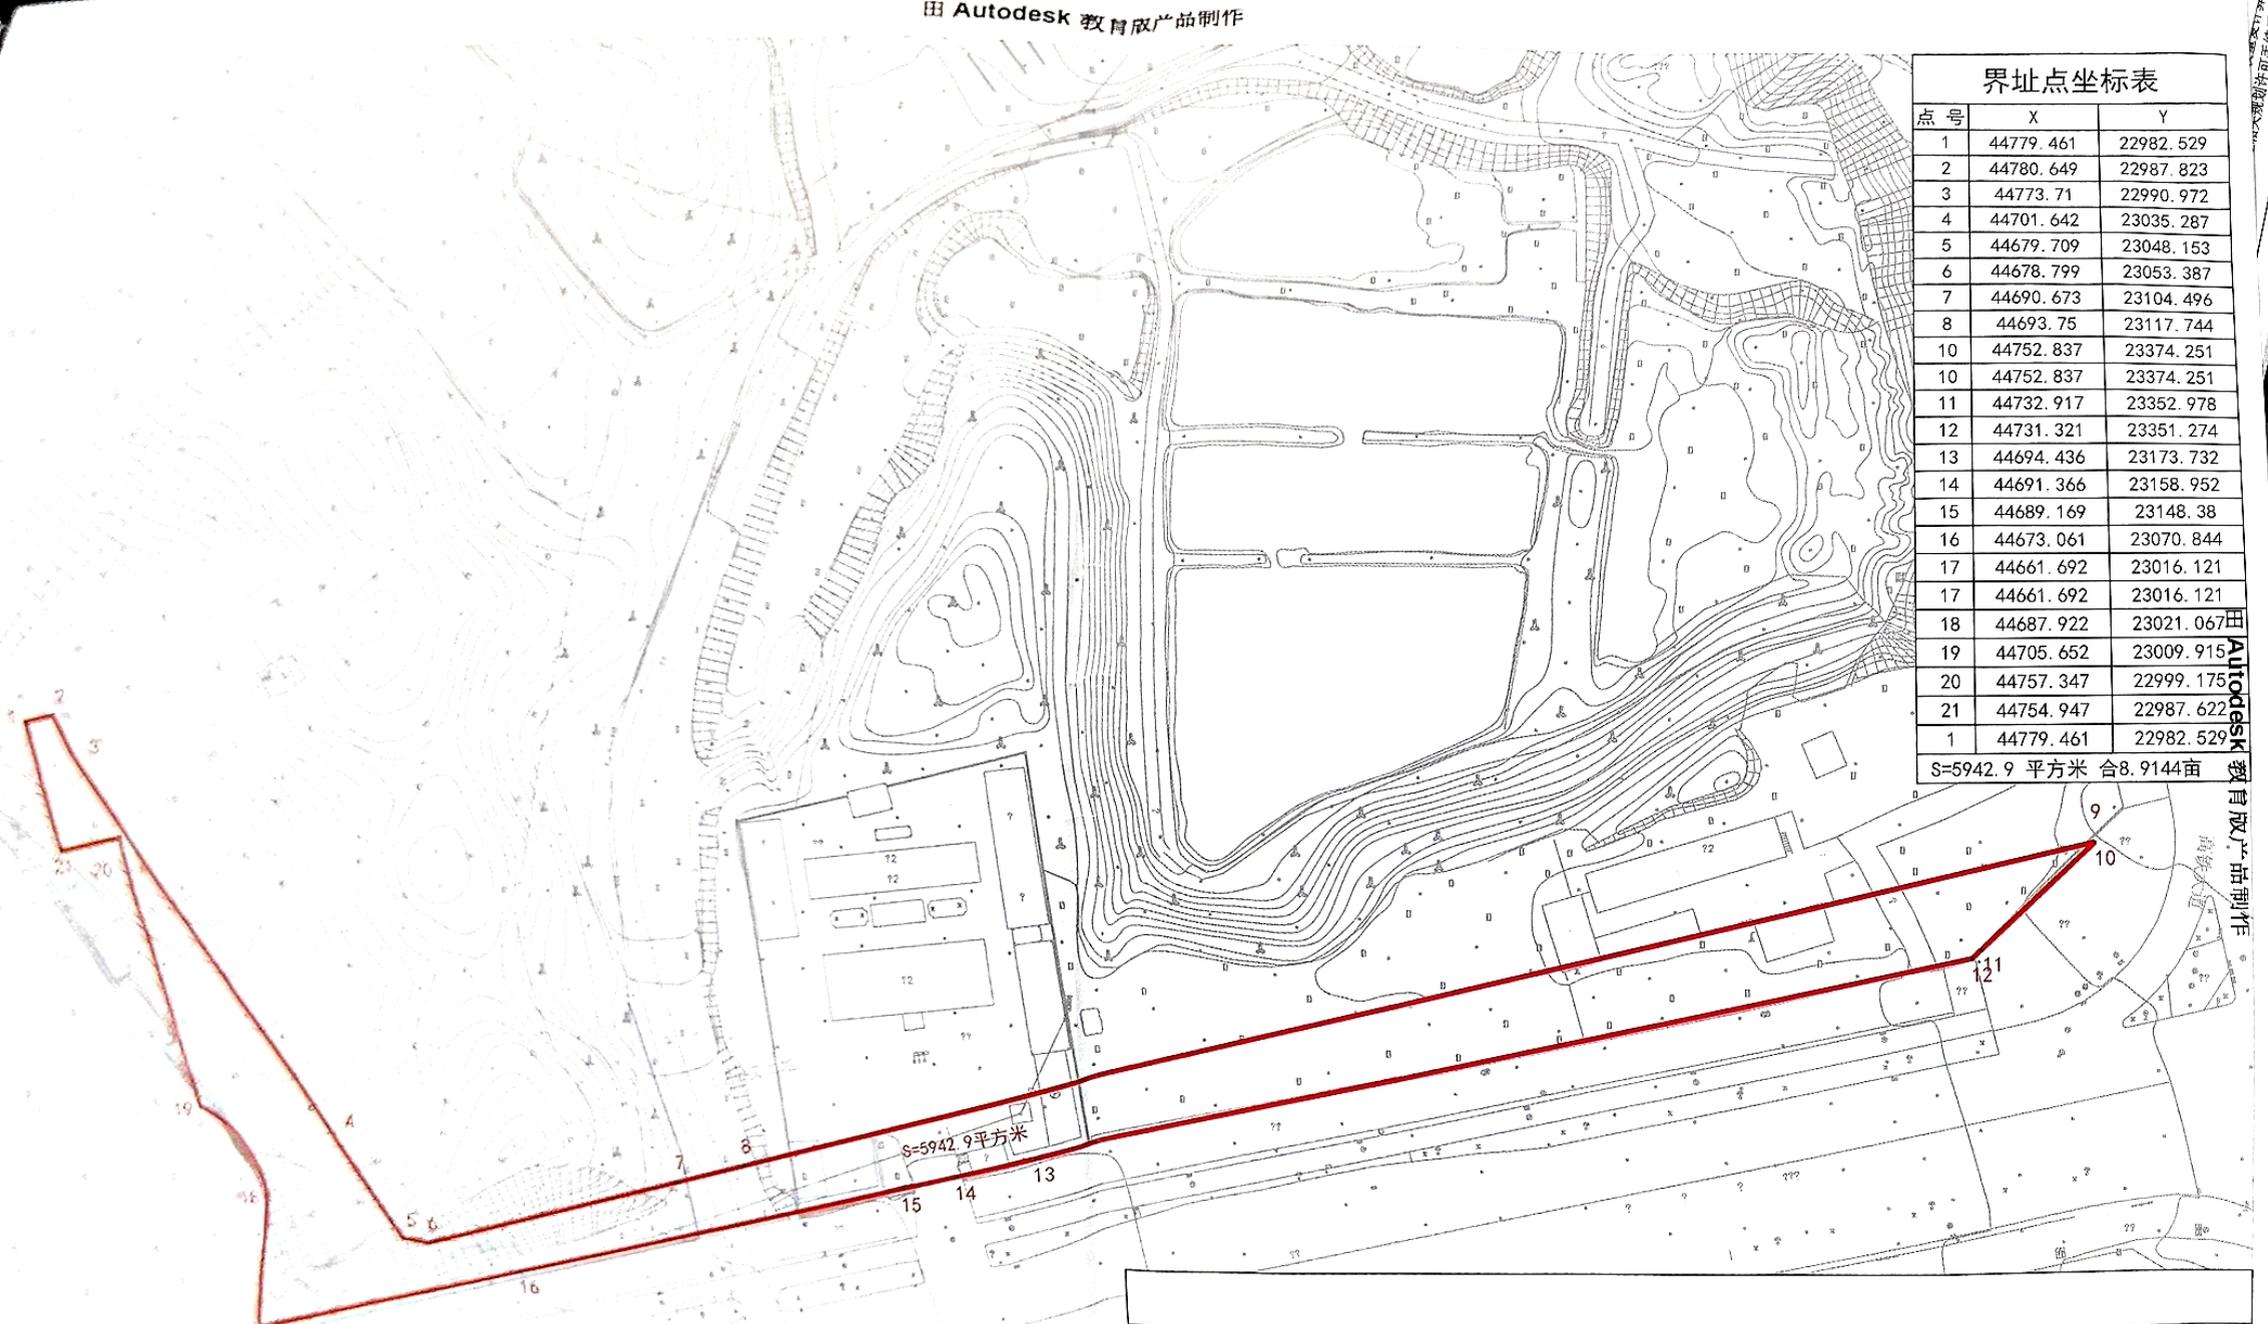

景德镇市自然资源储备利用中心初步收储范围图

图名	昌江大道北侧高铁大道西侧（已征收地块南侧、西侧）剩余土地初步收储范围图	比例	1:1000
出图依据	1、高铁大道西侧昌江大道北侧地块范围图 2、珠山区土地征收成片开发方案（2025-2026年）	备注：此图仅提供作为前期土地整理、征收拆迁之用，不得他用。征地单位具体操作时应核减之前已征土地，准确核算实征土地面积，规避征收重复计算。涉及具体项目建设时，应在办理相关规划许可手续后，方可实施。	
时间	2025年7月10日		