


界址点坐标表

点号	X	Y
1	44035.042	21449.483
2	44049.52	21553.961
3	44056.325	21603.063
4	44042.544	21620.083
5	44041.408	21620.165
6	44020.573	21620.914
7	43979.078	21617.93
8	43979.402	21613.914
9	43972.196	21604.844
10	43966.671	21608.893
11	43959.072	21589.894
12	43956.237	21582.235
13	43952.129	21538.434
14	43951.813	21537.853
15	43950.73	21538.672
16	43945.163	21534.705
17	43945.742	21533.892
18	43943.261	21532.128
19	43940.873	21535.723
20	43918.665	21551.096
21	43904.671	21523.421
22	43905.477	21522.633
23	43906.172	21523.807
24	43912.013	21517.283
25	43910.994	21516.294
26	43912.1	21515.29
27	43905.009	21505.777
28	43902.654	21507.274
29	43898.215	21500.673
30	43896.242	21502.107
31	43895.061	21500.225
32	43893.218	21501.418
33	43850.881	21440.868
34	43889.482	21419.755
35	43894.402	21423.659
36	43913.372	21419.801
37	43920.363	21421.612
38	43935.76	21417.9
39	43941.322	21418.144
40	43951.765	21416.573
41	43958.424	21420.172
42	43975.359	21422.115
43	43979.246	21423.485
44	43991.03	21430.493
45	43996.253	21453.267
46	44012.231	21455.277
1	44035.042	21449.483

13 42200.033 21207.000
1 42201.259 21288.241
S=34.97平方米 合0.2025亩

日期 2025年7月15日

设计: 应在办理相关规划许可手续后, 方可实施。

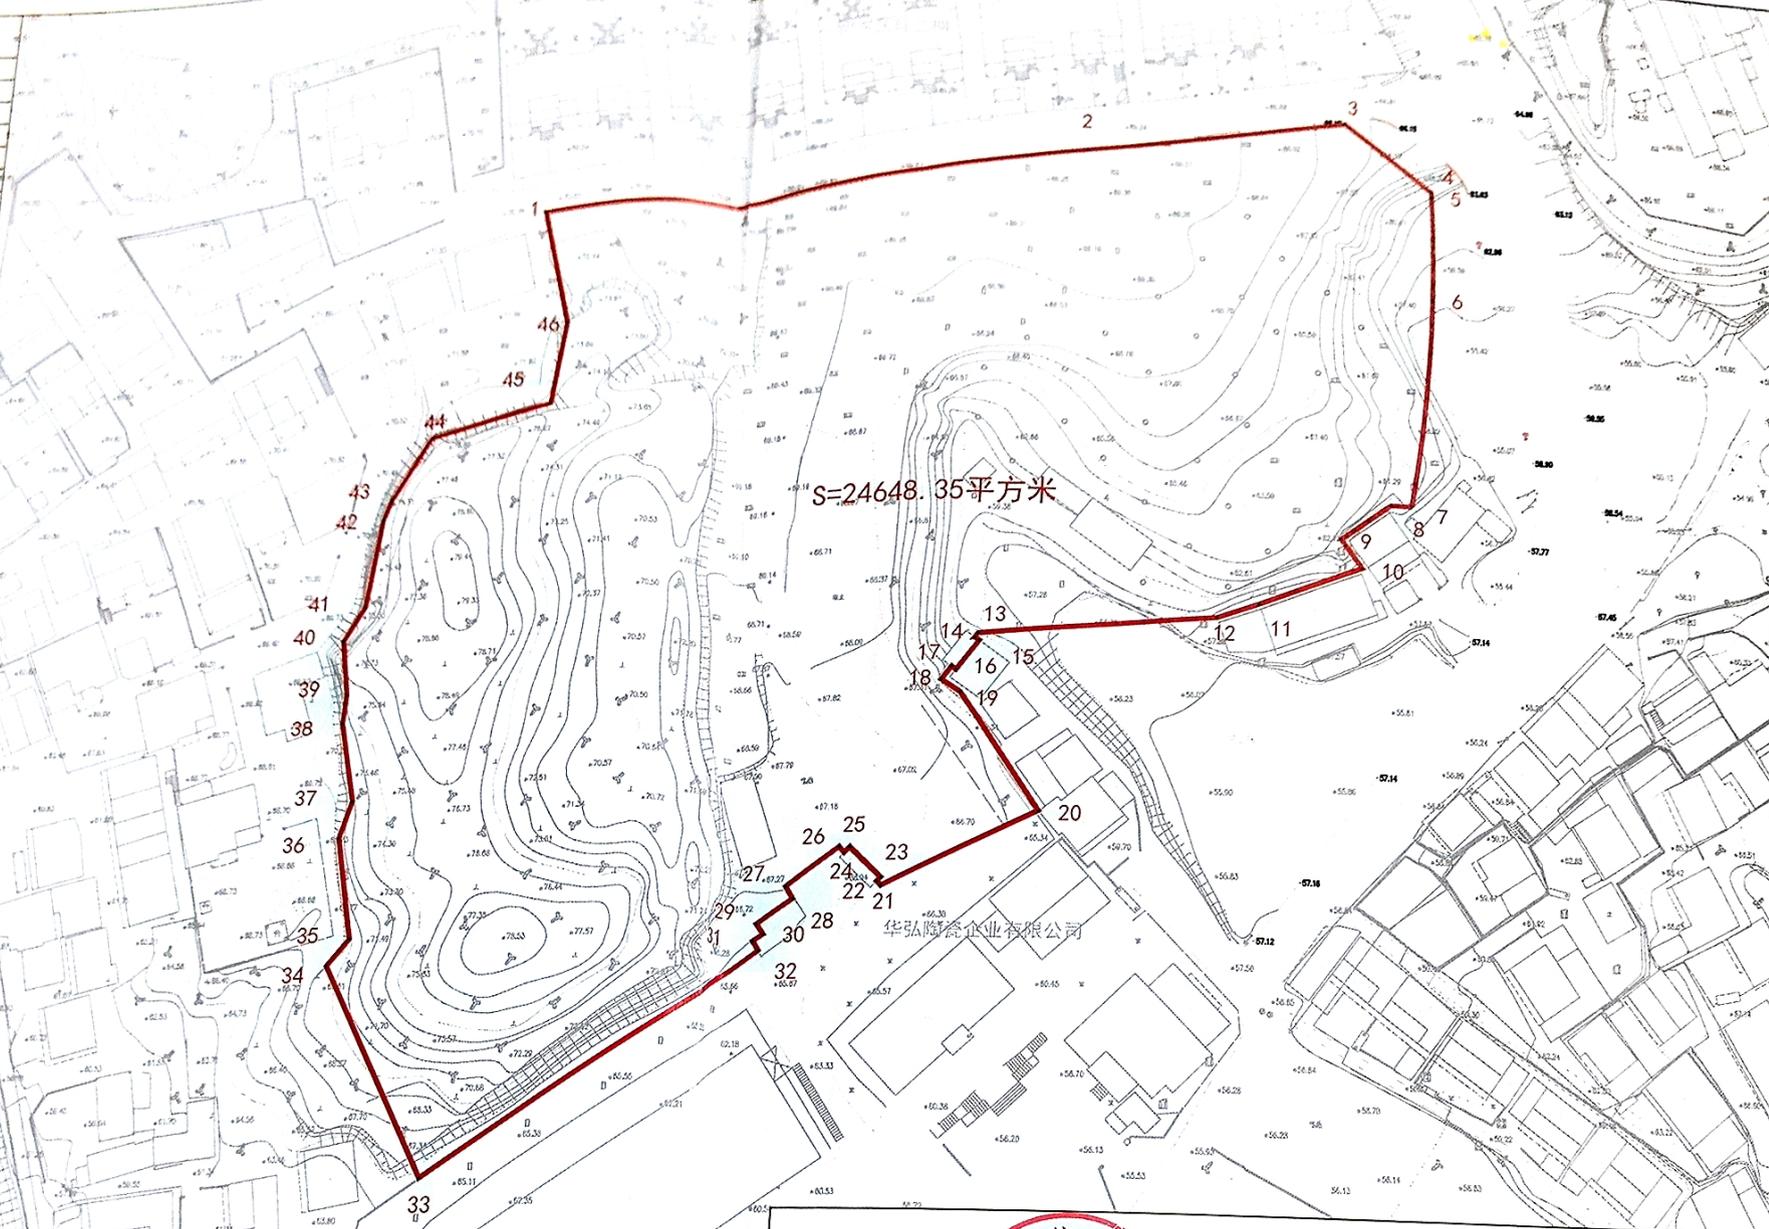

S=24648.35平方米

华弘陶瓷企业有限公司

景德镇市自然资源储备利用中心初步收储范围图

图名	尚东国际二期南侧地块初步收储范围图		比例	1:1000
出图依据	1、珠山区土地征收成片开发方案(2025-2026年) 2、景德镇市中心城区2025年度土地供应和土地储备计划		备注: 此图仅提供作为前期土地整理、征收拆迁之用, 不得他用。征地单位具体操作时应核减之前已征土地, 准确核算实征土地面积, 规避征收重复计算, 涉及具体项目建设时, 应在办理相关规划许可手续后, 方可实施。	
时间	2025年7月24日			