
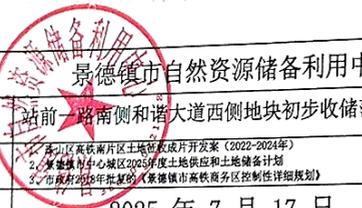


界址点坐标表

界址点坐标表			界址点坐标表		
点号	X	Y	点号	X	Y
1	46529.838	22084.401	40	46260.093	22170.002
2	46604.977	22321.69	41	46273	22166.813
3	46599.668	22323.371	42	46285.714	22162.926
4	46603.038	22334.014	43	46298.069	22158.399
5	46580.849	22352.719	44	46321.922	22148.915
6	46536.428	22344.943	45	46335.343	22143.149
7	46511.989	22330.793	46	46348.552	22136.599
8	46511.837	22339.764	47	46361.265	22129.405
9	46511.730	22339.746	48	46401.135	22105.382
10	46511.64	22339.727	49	46412.146	22099.149
11	46511.542	22339.708	50	46423.357	22093.586
12	46511.443	22339.69	51	46434.854	22088.64
13	46511.291	22339.661	52	46446.604	22084.327
14	46511.192	22339.643	53	46458.57	22080.66
15	46511.093	22339.624	54	46470.851	22077.616
16	46510.95	22339.597	55	46506.19	22069.872
17	46480.938	22337.688	1	46529.838	22084.401
18	46461.078	22334.524	S=78057.2752 m <sup>2</sup> 含117.0853亩		
19	46381.133	22328.137			
20	46351.125	22324.828			
21	46323.171	22325.745			
22	46175.871	22331.203			
23	46192.418	22315.896			
24	46191.682	22311.061			
25	46191.69	22311.06			
26	46211.347	22307.351			
27	46210.216	22299.92			
28	46209.172	22292.479			
29	46208.216	22285.027			
30	46207.347	22277.565			
31	46206.566	22270.092			
32	46205.872	22262.611			
33	46205.267	22255.122			
34	46204.749	22247.627			
35	46201.009	22188.421			
36	46212.674	22175.487			
37	46220.6	22175.295			
38	46233.854	22174.249			
39	46247.031	22172.483			

由 Autodesk 教育版产品制作

由 Autodesk 教育版产品制作

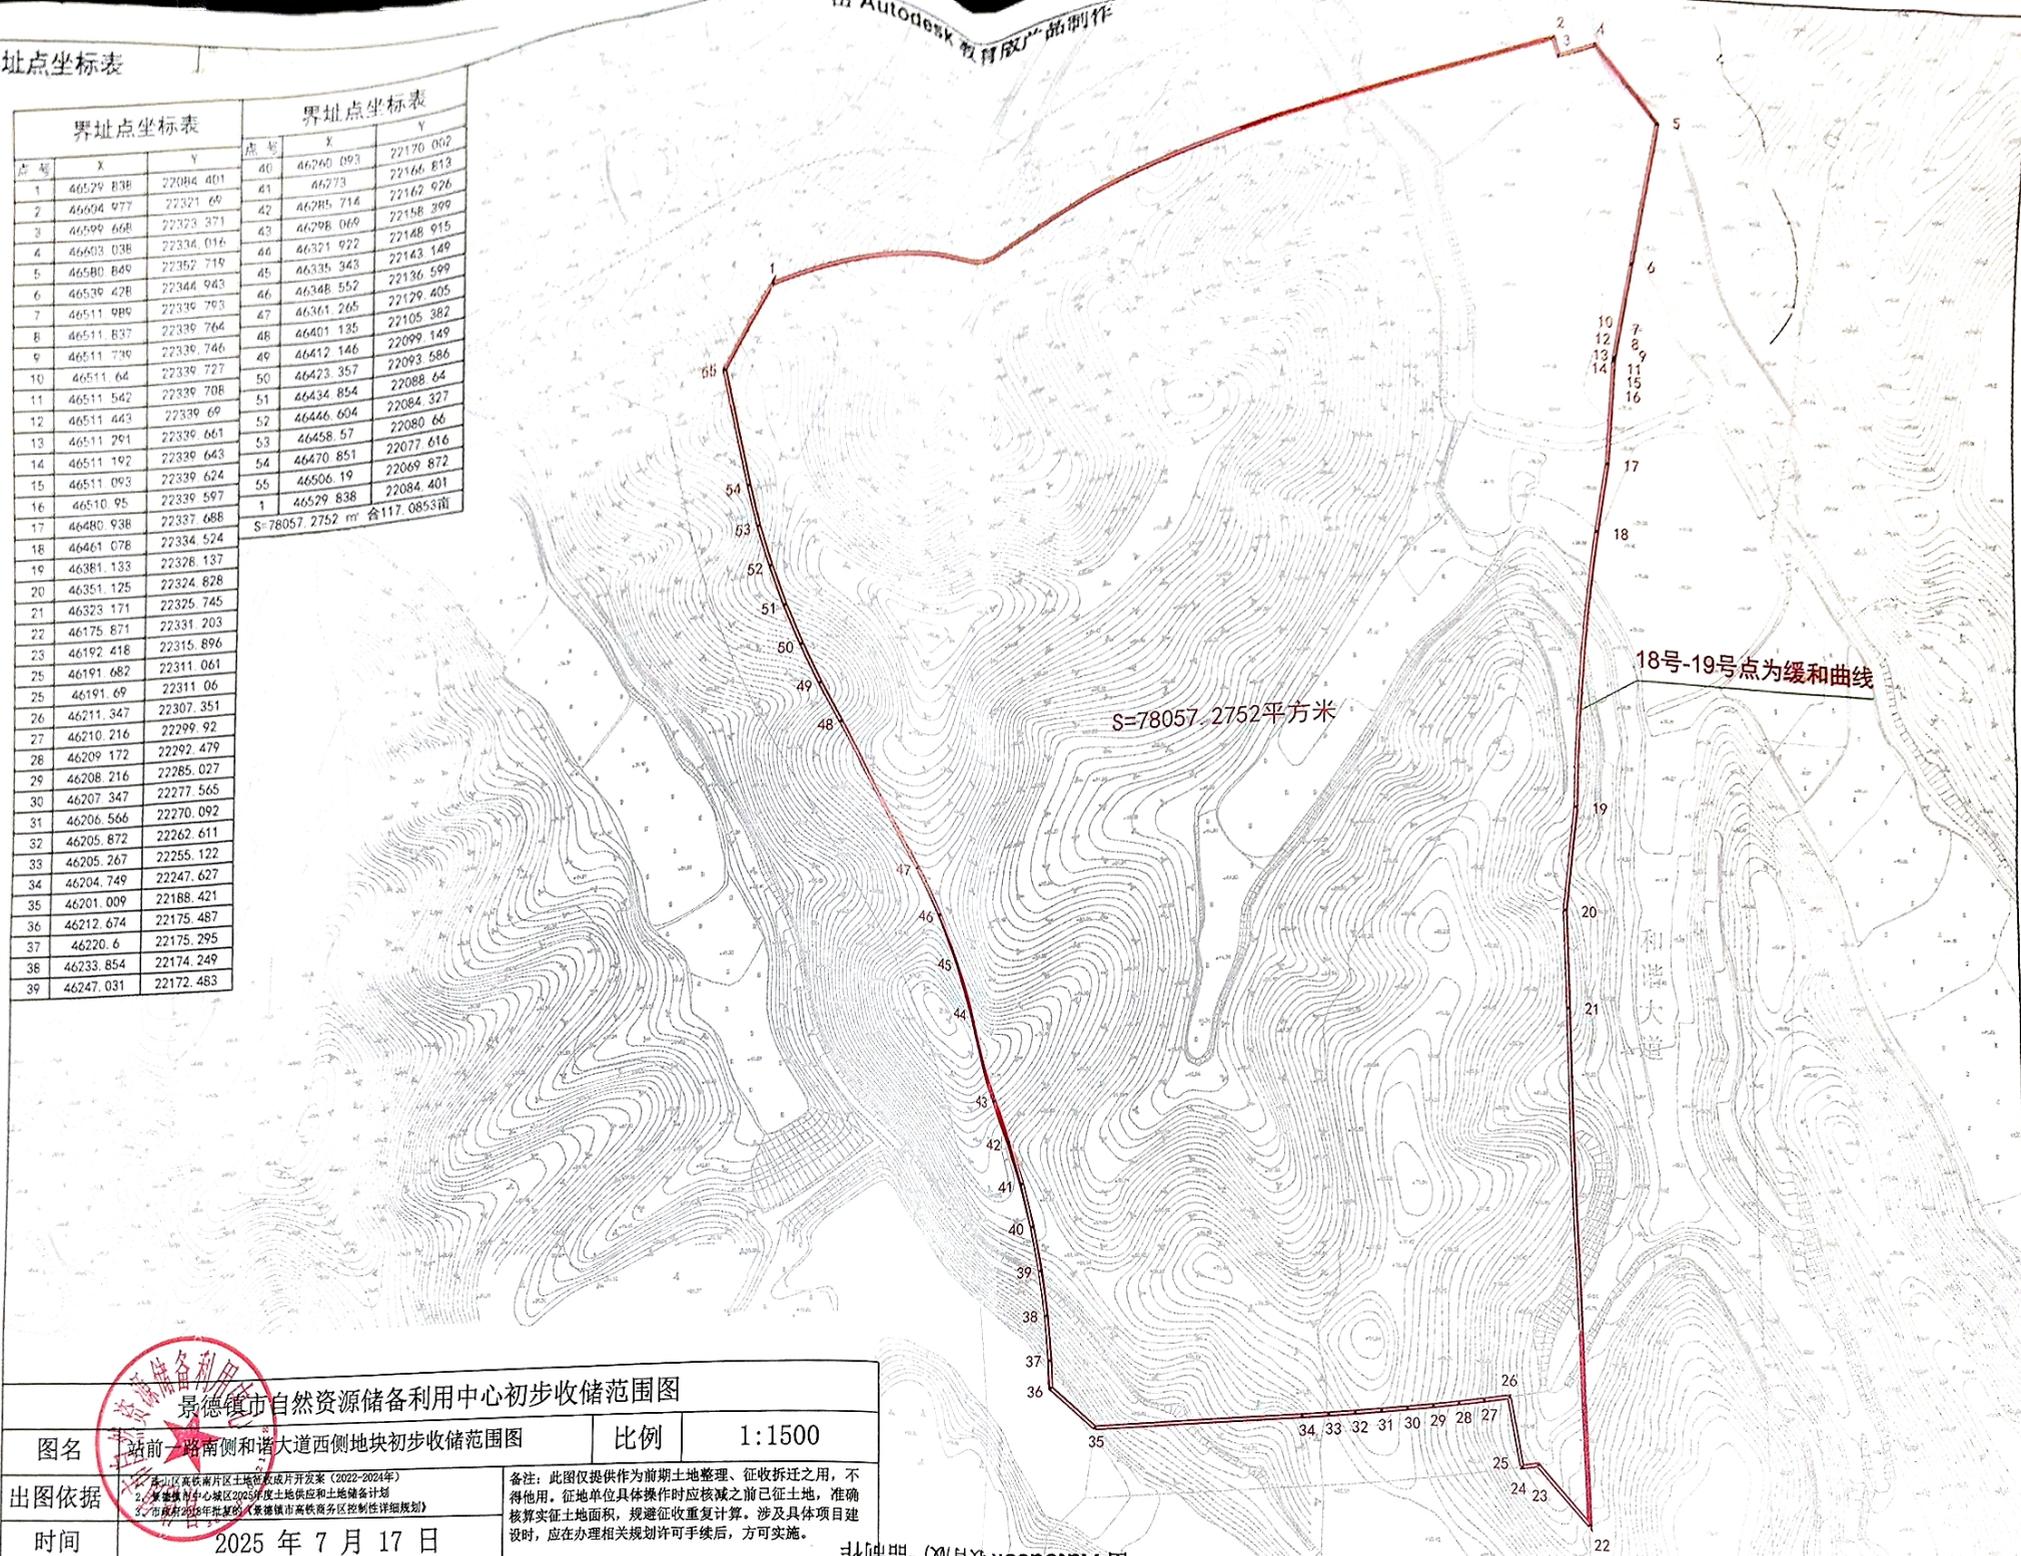

景德镇市自然资源储备利用中心初步收储范围图			
图名	站前一路南侧和谐大道西侧地块初步收储范围图	比例	1:1500
出图依据	1. 乐平市高铁南片区土地收储成片开发案 (2022-2024年) 2. 景德镇市中心城区2025年度土地供应和土地储备计划 3. 市政府2025年批复的《景德镇市高铁商务区控制性详细规划》		
时间	2025年7月17日		

备注：此图仅提供作为前期土地整理、征收拆迁之用，不得他用。征地区位具体操作时应核减之前已征土地，准确核算实征土地面积，规避征收重复计算。涉及具体项目建设时，应在办理相关规划许可手续后，方可实施。

由 Autodesk 教育版产品制作