


Autodesk 教育版产品制作

Autodesk 教育版产品制作

| 序号 | X         | Y         |
|----|-----------|-----------|
| 1  | 45316.106 | 22750.432 |
| 2  | 45321.325 | 22795.932 |
| 3  | 45311.39  | 22786.072 |
| 4  | 45271.302 | 22786.071 |
| 5  | 45241.52  | 22784.766 |
| 6  | 45222.957 | 22786.887 |
| 7  | 45204.489 | 22789.714 |
| 8  | 45186.142 | 22793.242 |
| 9  | 45167.943 | 22797.468 |
| 10 | 45149.918 | 22802.384 |
| 11 | 45132.093 | 22807.984 |
| 12 | 45057.577 | 22832.966 |
| 14 | 45050.15  | 22810.815 |
| 15 | 45050.107 | 22810.685 |
| 16 | 45084.05  | 22799.305 |
| 17 | 45113.413 | 22793.153 |
| 18 | 45125.736 | 22789.022 |
| 19 | 45143.217 | 22783.508 |
| 20 | 45160.886 | 22778.627 |
| 21 | 45178.718 | 22774.384 |
| 22 | 45196.692 | 22770.784 |
| 23 | 45214.783 | 22767.832 |
| 24 | 45232.968 | 22765.533 |
| 25 | 45251.224 | 22763.888 |
| 26 | 45269.528 | 22762.9   |
| 27 | 45287.855 | 22762.571 |
| 28 | 45306.171 | 22762.572 |
| 1  | 45316.106 | 22750.432 |

S=5931.14 平方米 合 8.8967 亩

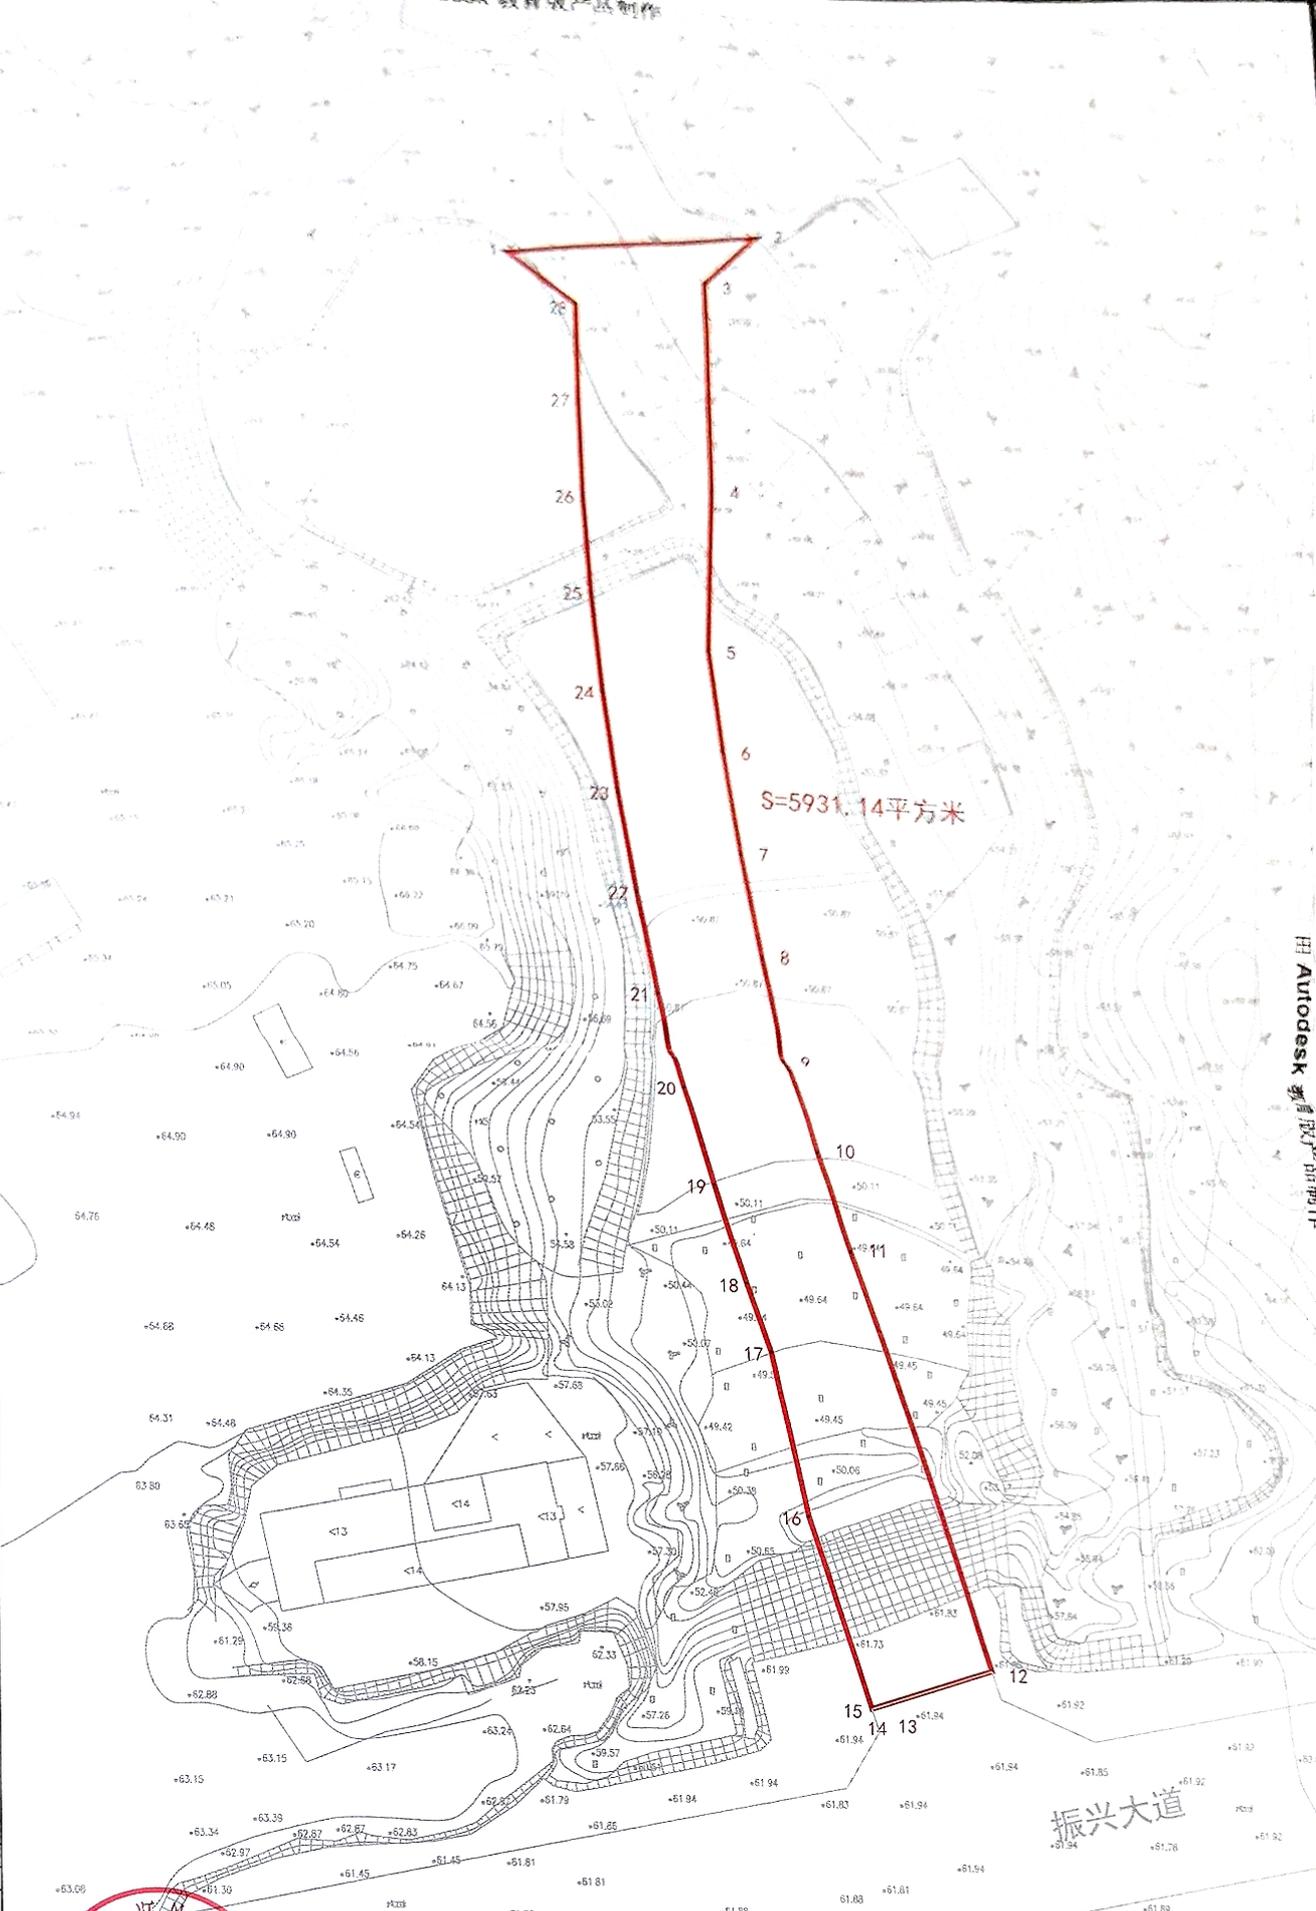

景德镇市自然资源储备利用中心初步收储范围图

| 图名   | 洋湖水厂东侧剩余用地（原规划道路）初步收储范围图                              | 比例 | 1:1000 |
|------|---|----|--------|
| 出题依据 | 1、市政府2018年批复的《景德镇市高铁商务区控制性详细规划》<br>2、赣自然资征【2022】161号文 |    |        |
| 时间   | 2025年7月4日   |    |        |

备注：此图仅提供作为前期土地整理、征收拆迁之用，不得他用。征地单位具体操作时应核减之。已征土地，准确核算实征土地面积，规避征收重复计算。涉及具体项目建设时，应在办理相关规划许可手续后，方可实施。

