


由 Autodesk 教育版产品制作

由 Autodesk 教育版产品制作

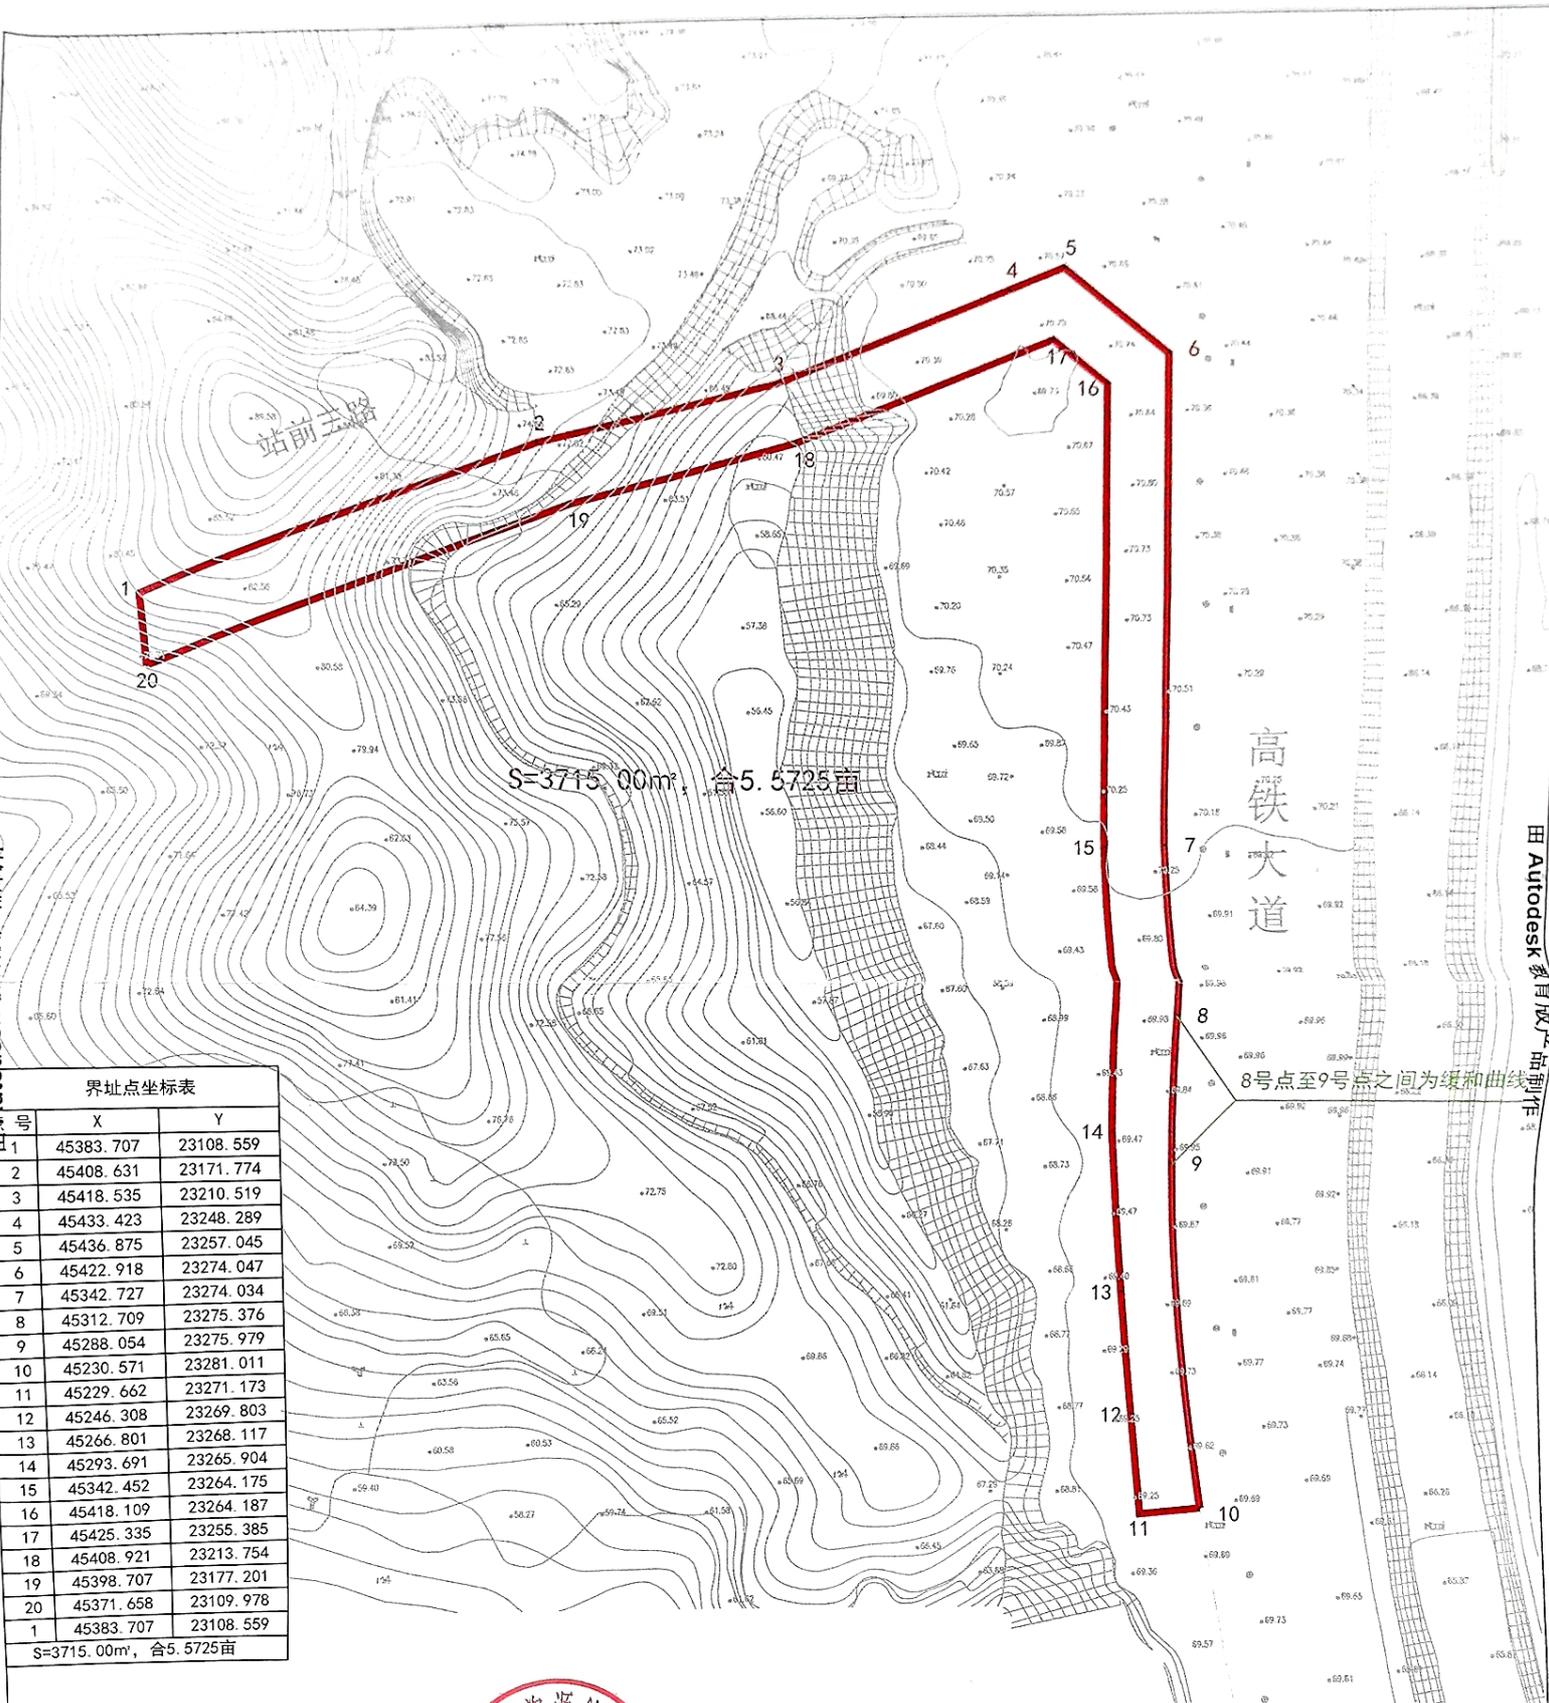

S=3715.00m², 合5.5725亩

高铁大道

8号点至9号点之间为缓和曲线

界址点坐标表		
号	X	Y
1	45383.707	23108.559
2	45408.631	23171.774
3	45418.535	23210.519
4	45433.423	23248.289
5	45436.875	23257.045
6	45422.918	23274.047
7	45342.727	23274.034
8	45312.709	23275.376
9	45288.054	23275.979
10	45230.571	23281.011
11	45229.662	23271.173
12	45246.308	23269.803
13	45266.801	23268.117
14	45293.691	23265.904
15	45342.452	23264.175
16	45418.109	23264.187
17	45425.335	23255.385
18	45408.921	23213.754
19	45398.707	23177.201
20	45371.658	23109.978
1	45383.707	23108.559

S=3715.00m², 合5.5725亩

景德镇市自然资源储备利用中心初步收储范围图

图名	站前三路南侧高铁大道西侧(唐家坞水库以东) 剩余土地初步收储范围图	比例	1:1000
出图依据	1、《景德镇市珠山区高铁片区国土空间详细规划》2、站前三路南侧高铁大道西侧地块范围图；3、赣自然征【2019】341号		
时间	2025年 3 月 11 日		

备注：此图仅提供作为前期土地整理、征收拆迁之用，不得他用。征地单位具体操作时应核减之前已征土地，准确核算实征土地面积，规避征收重复计算。涉及具体项目建设时，应在办理相关规划许可手续后，方可实施。