


界址点坐标表

点号	X	Y
1	44047.617	21540.229
2	44051.481	21568.106
3	44056.325	21603.063
4	44042.544	21620.083
5	44041.408	21620.165
6	44020.573	21620.914
7	43985.308	21618.762
8	43975.726	21549.616
1	44047.617	21540.229

S=5380.2 平方米 合8.0703亩

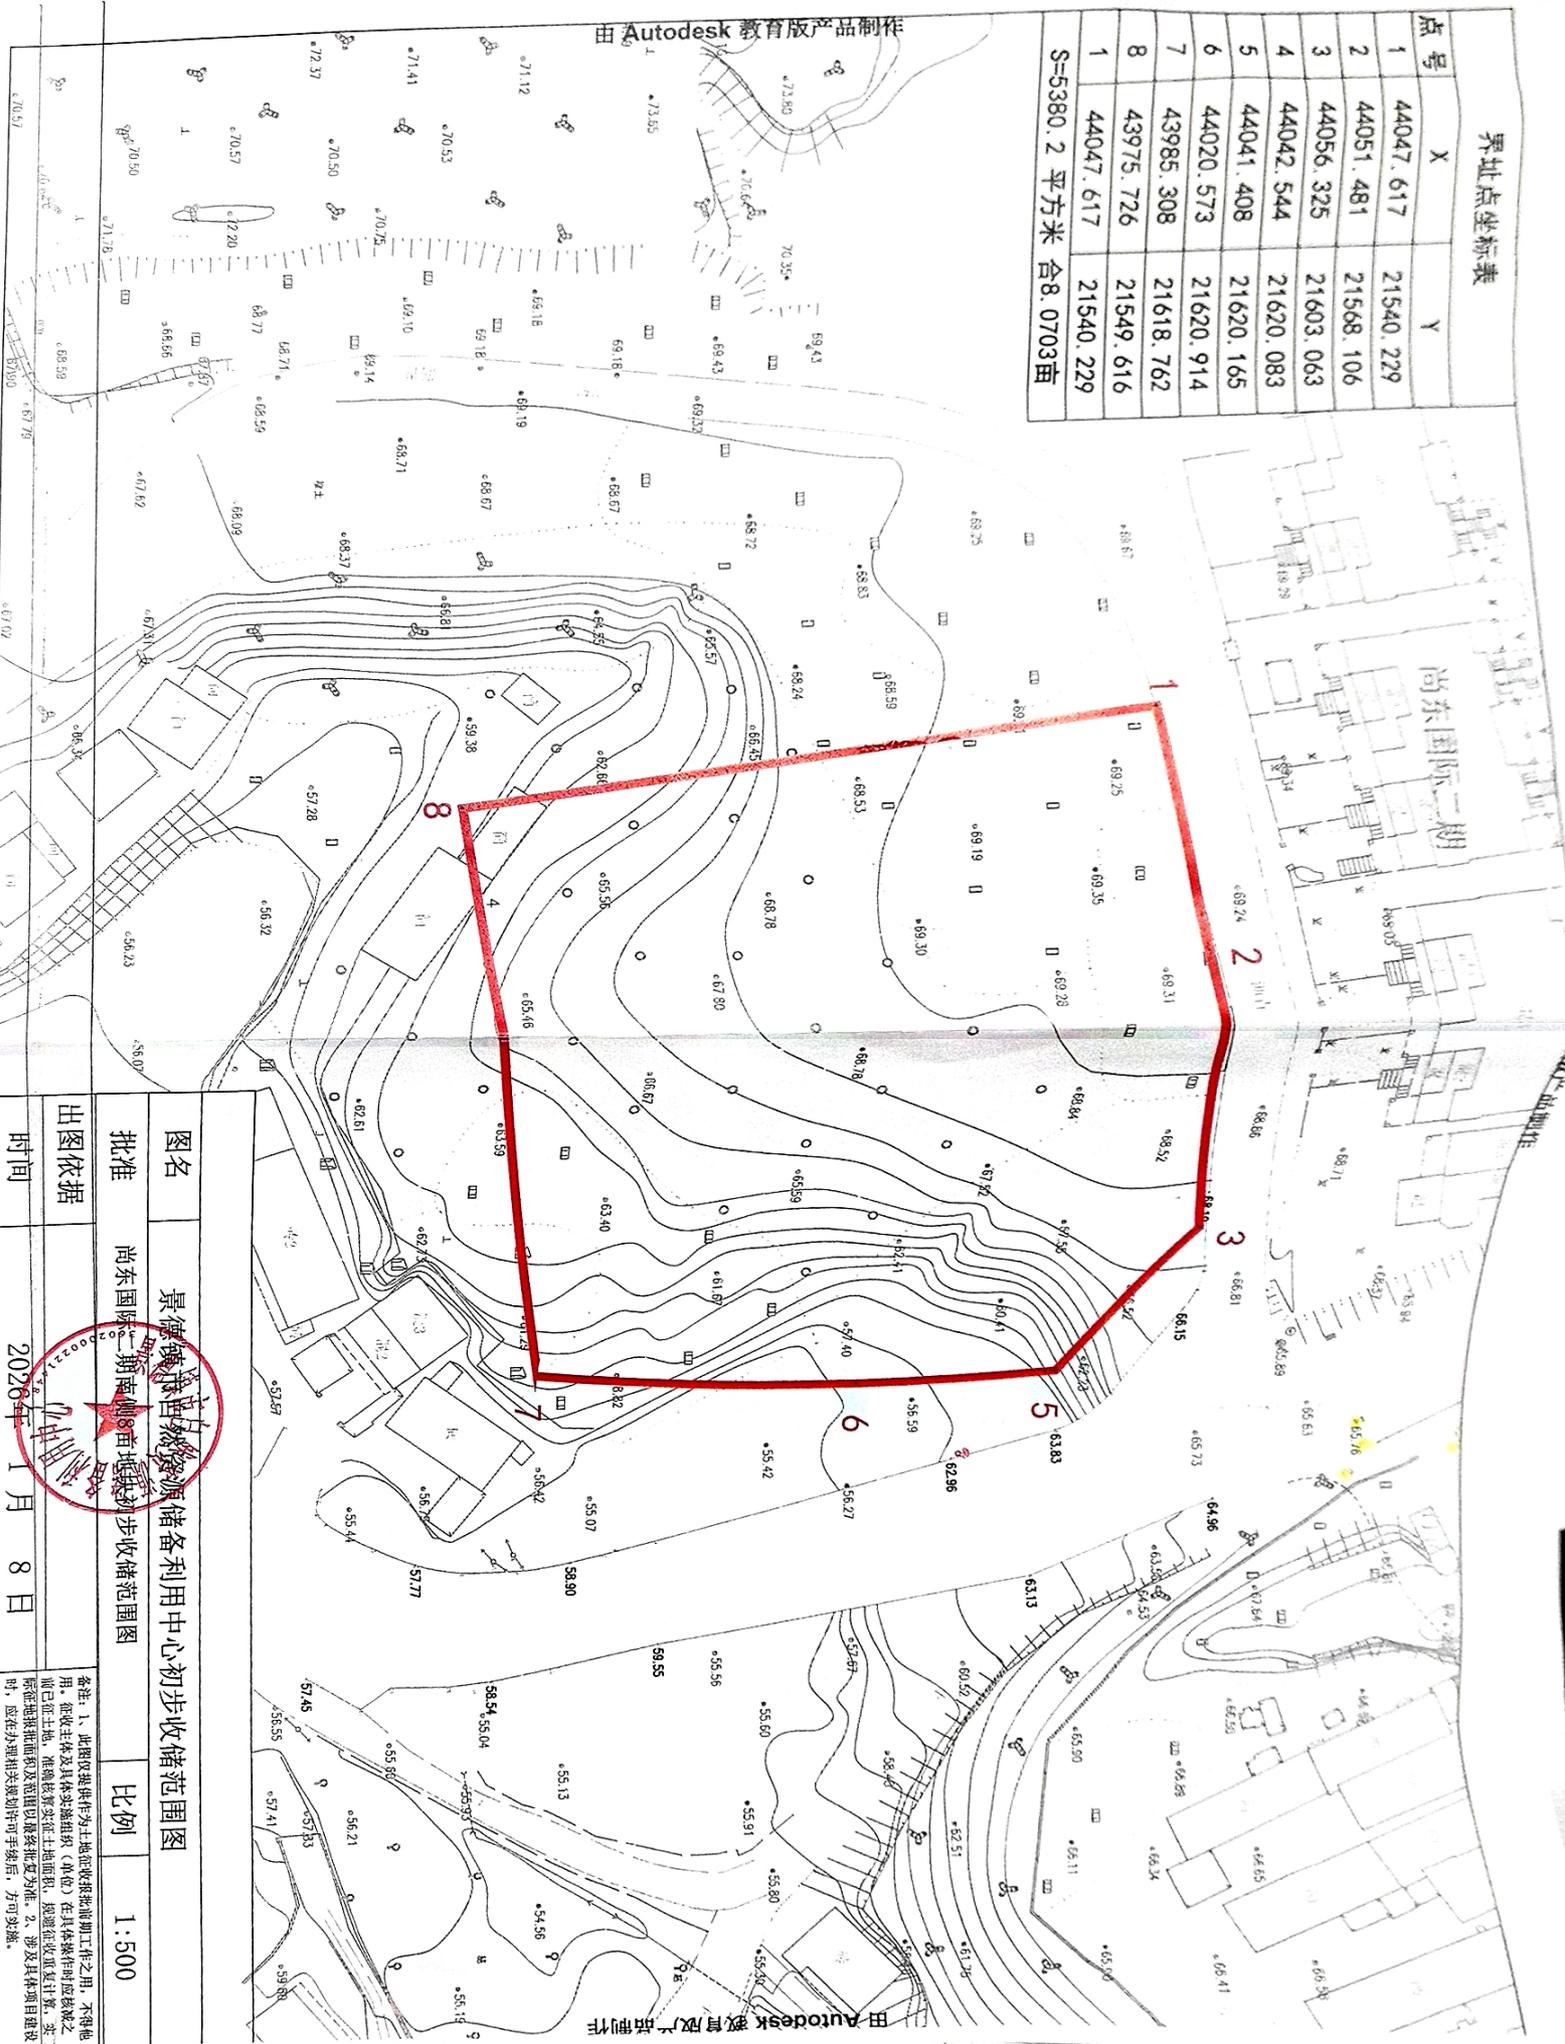

<p><b>图名</b> 景德镇市自然保护地储备利用中心初步收储范围图</p>	
<p><b>批准</b> 尚东国际二期南侧8亩地初步收储范围图</p>	<p><b>比例</b> 1:500</p>
<p><b>依据</b> 2026年1月8日</p>	<p><b>时间</b></p>

备注：1、此图仅提供作为土地征收报批前期工作之用，不得他用。征收主体及具体实施组织（单位）在具体操作时应按权属已定土地，准确核算实际土地面积，报请征收批复计算，变更征收面积及范围以最终批复为准。2、涉及具体项目建设时，应在办理相关报批许可手续后，方可实施。